

0.20m

0.20m

B

築線
80cm
範圍


6

建築線

建築

圍地

上方陽台投影線

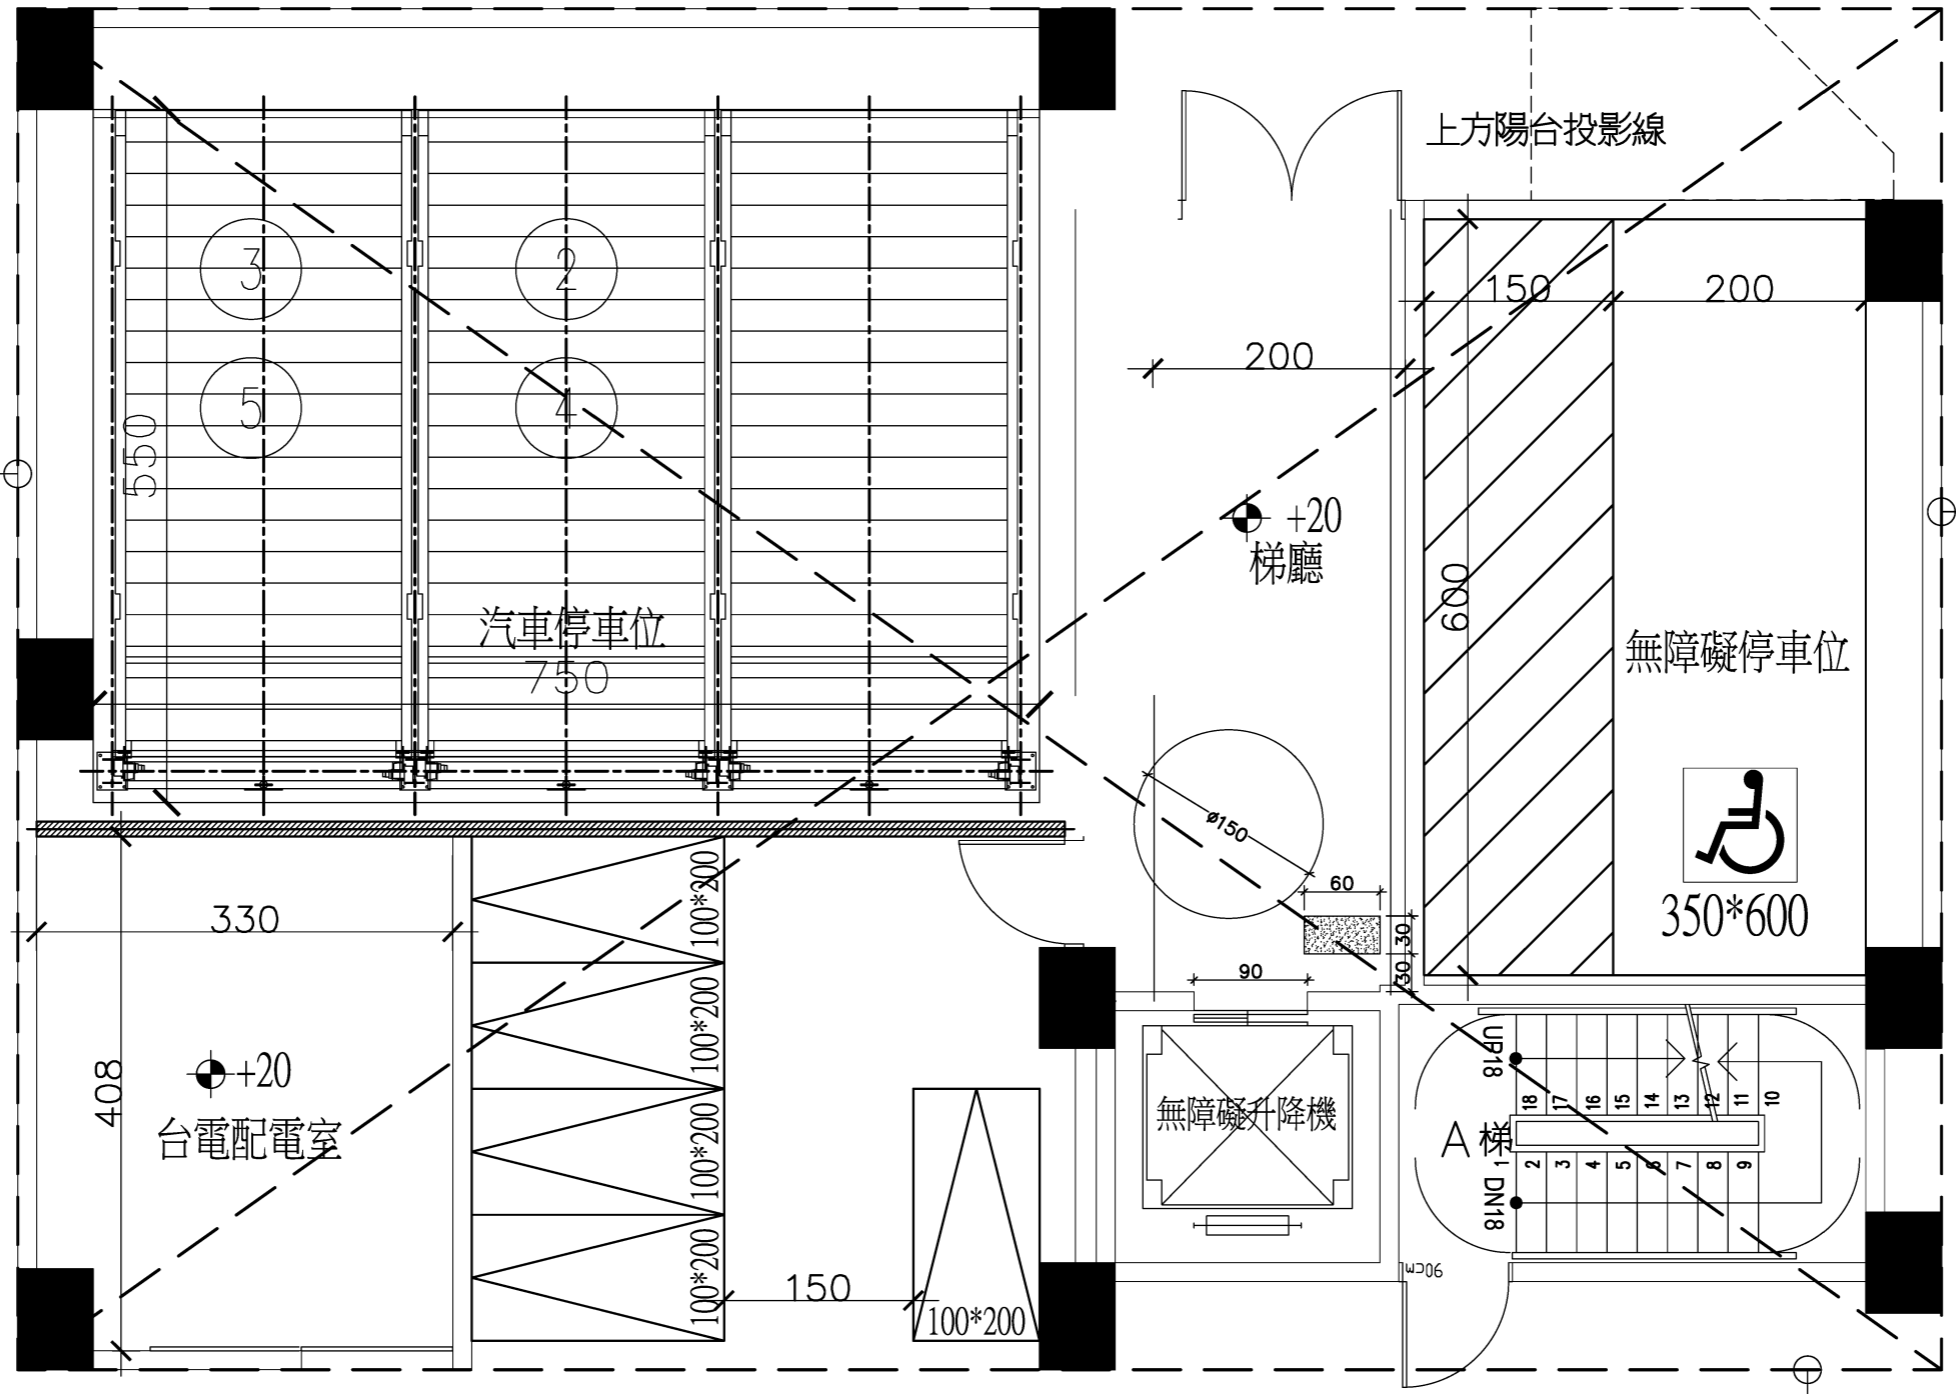

F

1-1
1-17-1

1442-2

圍牆H=180cm

地界線

地下室開挖範圍

